


Förslag till ändring av byggnadsplanen
 för **MOCKFJÄRD** i Gagnefs kn.
 Kopparbergs län. Upprättad i maj 1957.

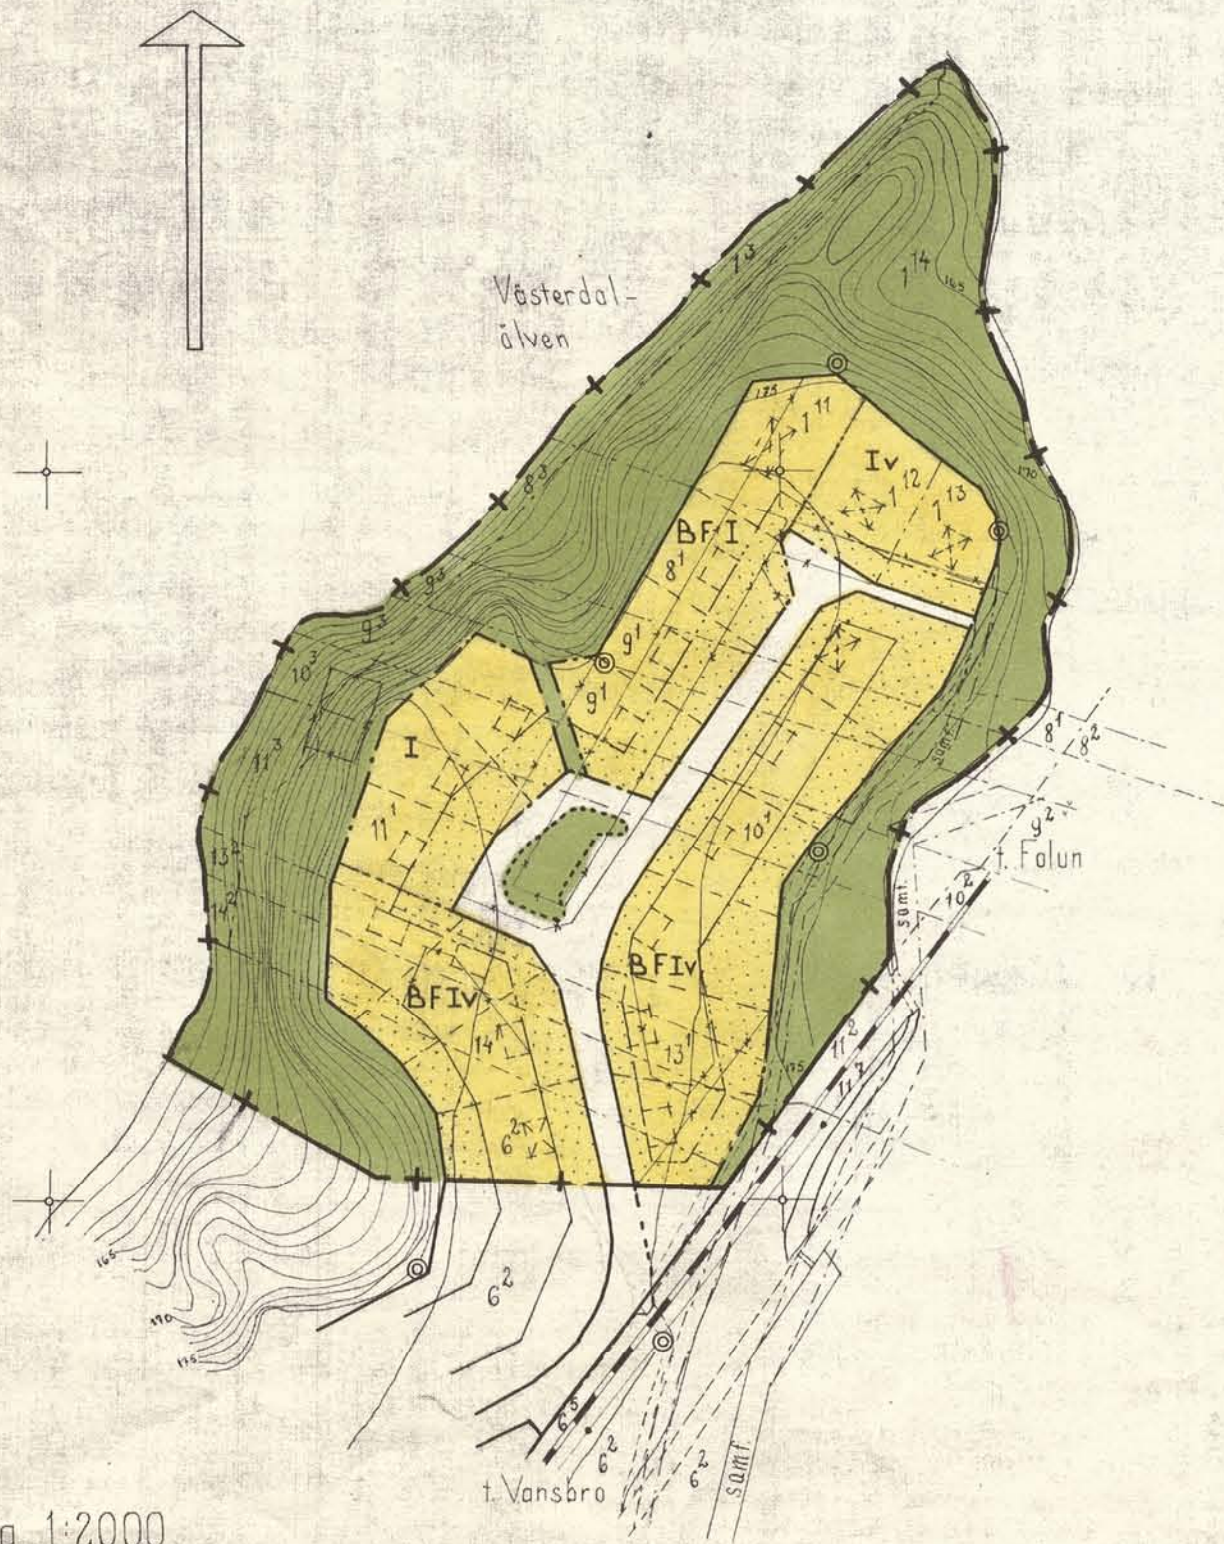

Skala 1:2000

BETECKNINGAR:

GRUNDKARTAN:

- fastighetsgräns
- väg
- järnväg
- nivåkurvor m. 1 m:s ekvidistans
- ⊕⊕ ungef. läge av bef. byggnad
- ⊙ polygonpunkt
- ⊕ rutnätspunkt
- ° fastighetsbeteckning

BYGGNADSPLANEN:

A. GRÄNSBETECKNINGAR

- + - byggnadsplanegräns
- gällande områdes- och bestämmelsegräns
- -- -- -- avsedd att utgå
- väg- byggnadsmark- och annan områdesgräns
- bestämmelsegräns

B. OMRÅDESBETECKNINGAR

a) ALLMÄN PLATS

- vägmärk
- park eller plantering

b) BYGGNADSMARK

- BF område för bostadsändamål, frist. hus

C. ÖVRIGA BETECKNINGAR

- mark som icke får bebyggas
- I antal våningar
- Iv --- -- jämt vindsinredning

D. ILLUSTRATIONSBETECKNINGAR

- (EJ AVSEDDA ATT FASTSTÄLLAS)
- gräns mellan tomplatser
 - -- -- väg och parkmark
 - ⊕⊕ byggnadsläge

B E S K R I V N I N G

tillhörande förslag till ändring av byggnadsplanen för Mockfjärd i Gagnefs kommun, Kopparbergs län (se en å LBF:s planavdelning i Falun i maj 1957 upprättad karta).

Byggnadsplanen för Mockfjärd fastställdes av länsstyrelsen den 16 september 1952.

På kommunens önskemål har en mindre ändring företagits i planområdets nordöstra del, medförande ett tillskott av fem st. tomtplatser. Ändringen innebär i huvudsak att ett tidigare som allmän plats, parkmark, utlagt område tagits i anspråk för bostadsändamål. Området har tidigare icke kunnat disponeras för detta ändamål på grund av närhet till ett planerat reningsverk, som emellertid numera är avsett att placeras å annat ställe utanför det detaljplanlagda området. Ur plansynpunkt synes därför hinder ej föreligga för områdets disponering enl. föreliggande förslag och har samtidigt ett för den ursprungliga placeringen av reningsverket utlagt A-område slopats.

Samtliga föreslagna tomtplatser kunna anslutas till planerat och delvis projekterat ledningsnät.

B Y G G N A D S P L A N E B E S T Ä M M E L S E R N A

för den tidigare fastställda byggnadsplanen avses att i tillämpliga delar gälla jämväl föreliggande ändringsförslag.

Falun i maj 1957

LANDSBYGDENS BYGGNADSFÖRENING LBF
Planavdelningen Falun

Nils Nyberg
arkitekt SAR

Tillhör Länsstyrelsens i
Kopparbergs län resolution
den 7/7 1960.

Rätt avskrivet betygar:
STATENS REPRODUKTIONSANSTALT

A. Rosaling

FOTOKOPIA

Bestyrkes på tjänstens vägnar:

Lena Bohner