

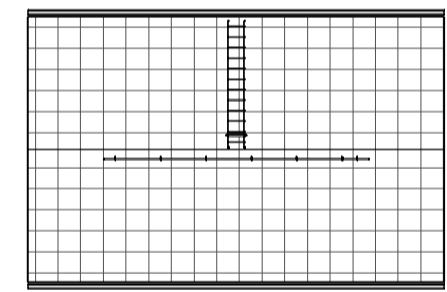


- ADMINISTRATION
- AVDELNING
- BOENDEGEMENSAMT
- BOSTAD
- DAGVERKSAMHET
- DRIFTUTRYMMEN
- PERSONALYTOR
- STORKÖK

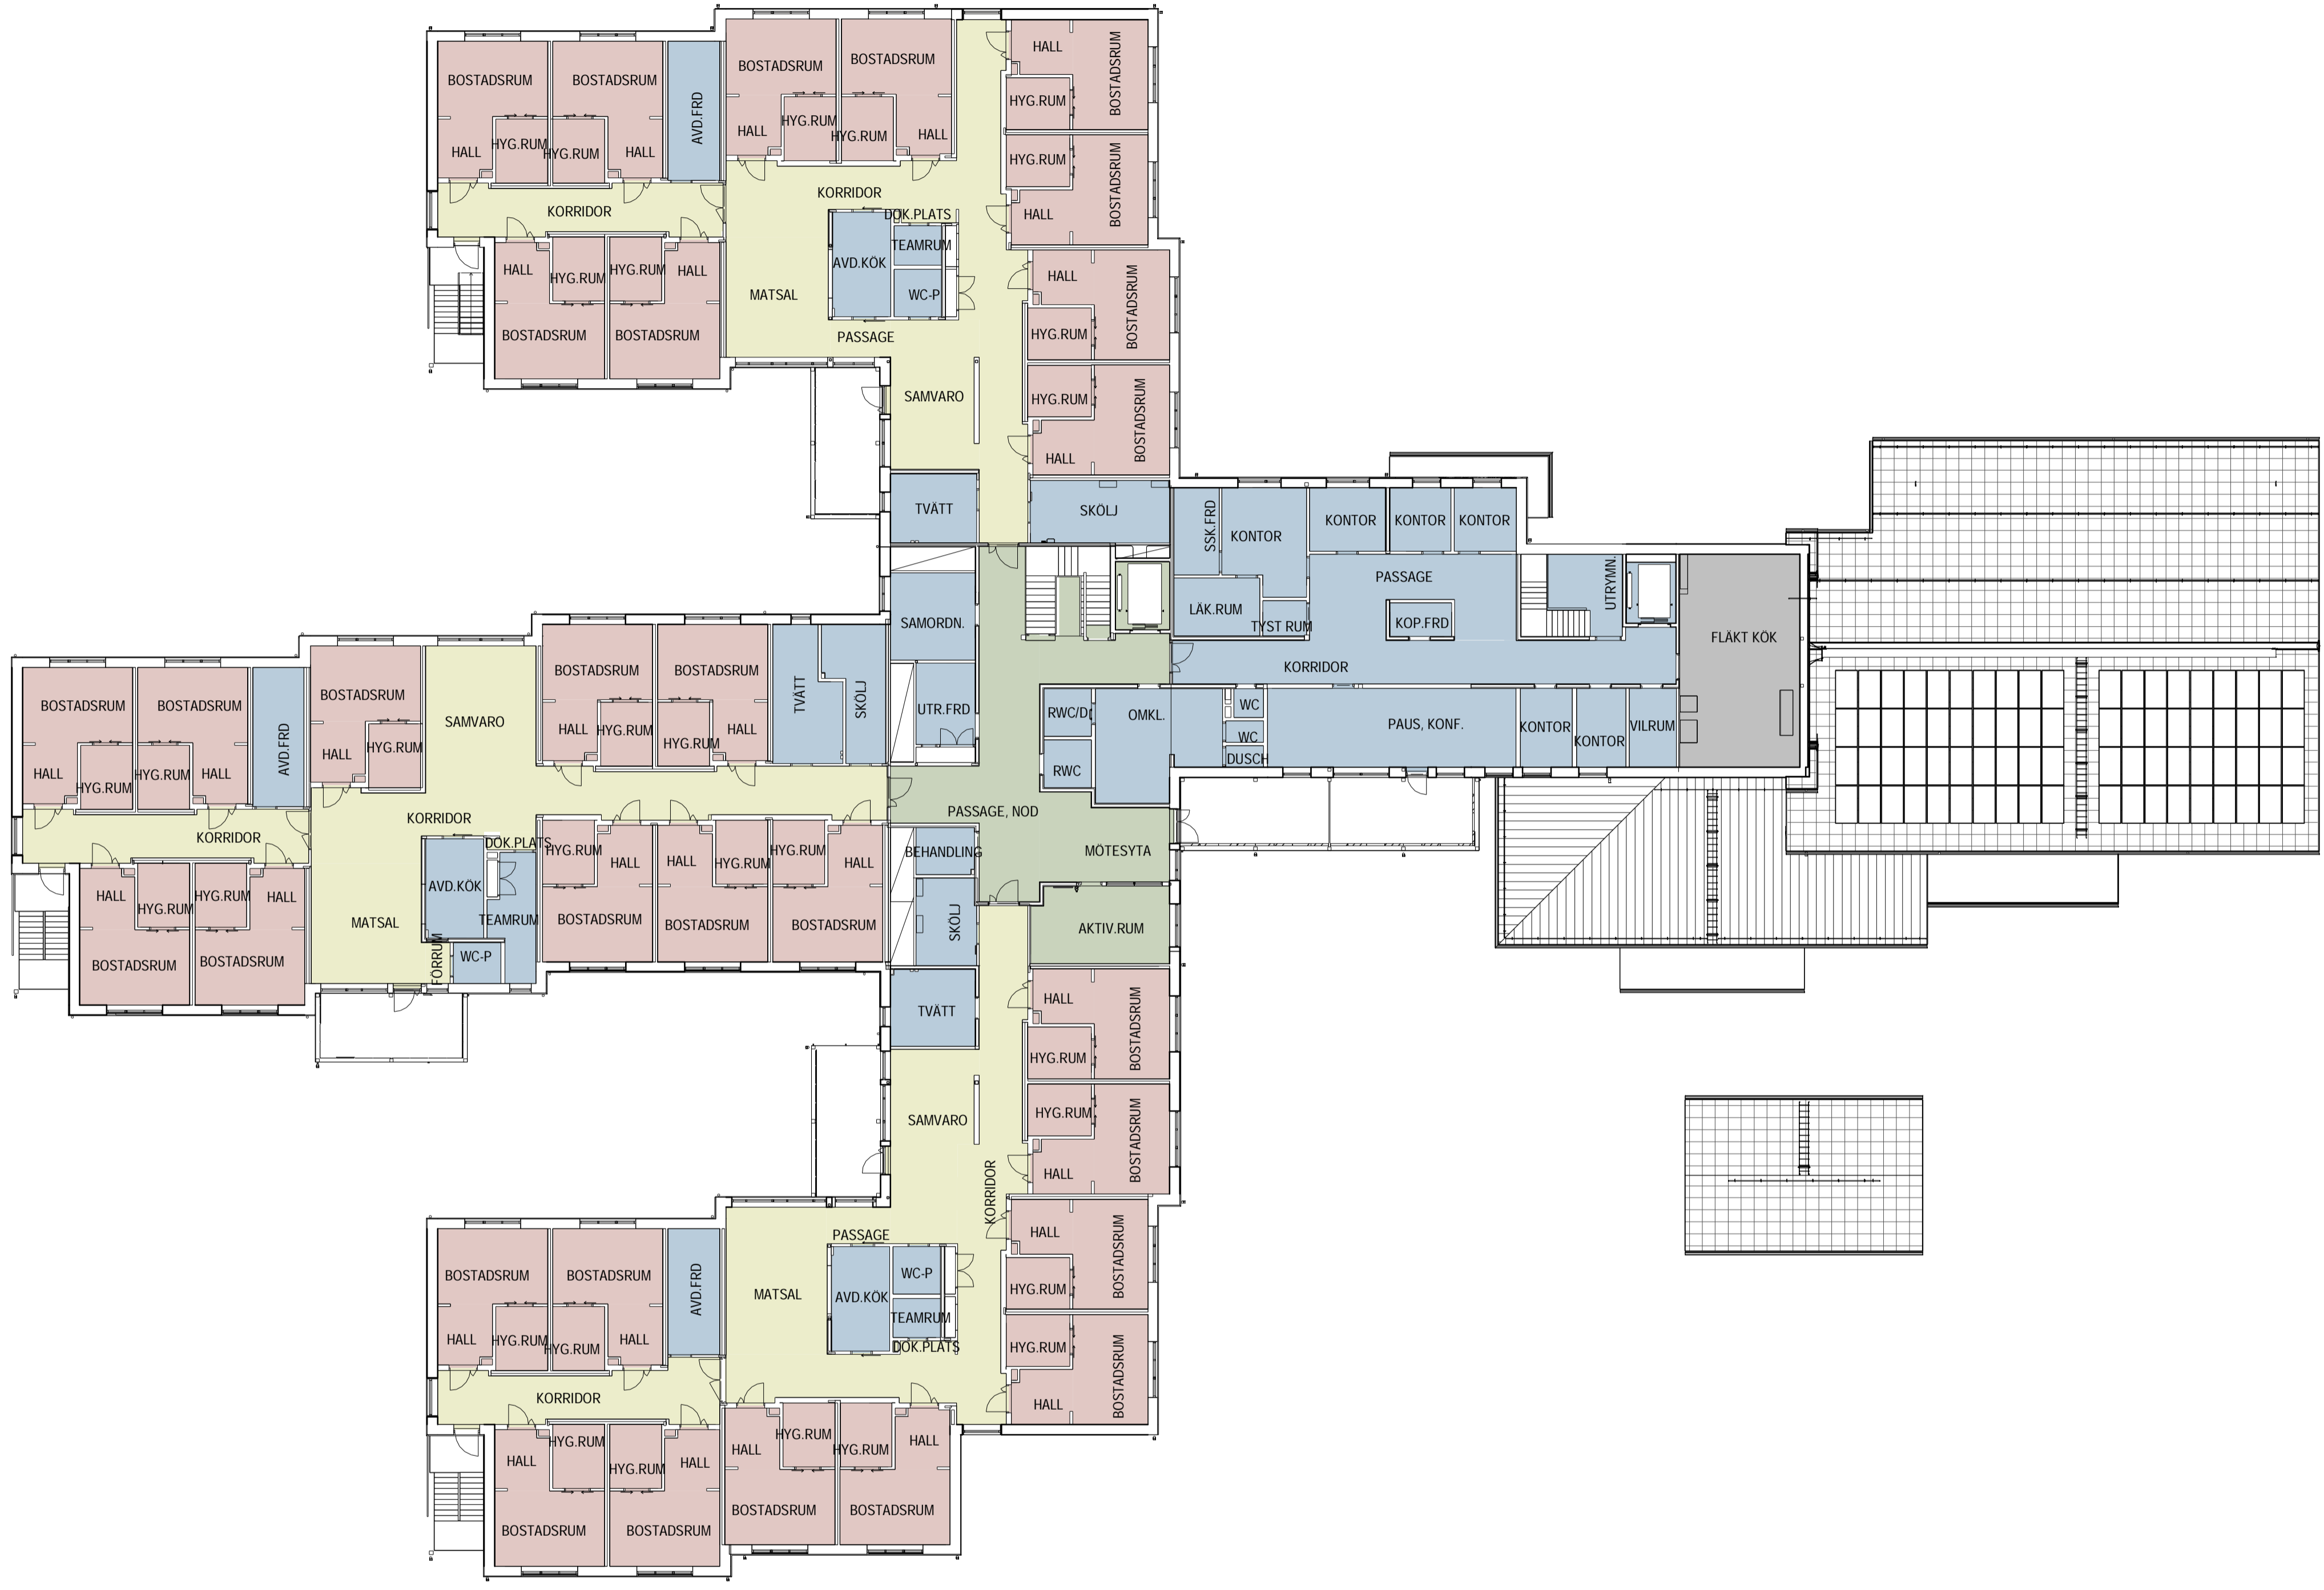

PLANRITNING, VÅNING 2 - Presentation

SKALA 1 : 200 (A1)

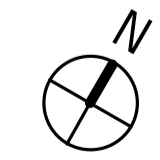

## VÅNING 2

Vård- och omsorgsboende  
 Mockfjärd  
 Högsväden 5:13  
 2022-03-15

